


Plan d'étage Floor Plan

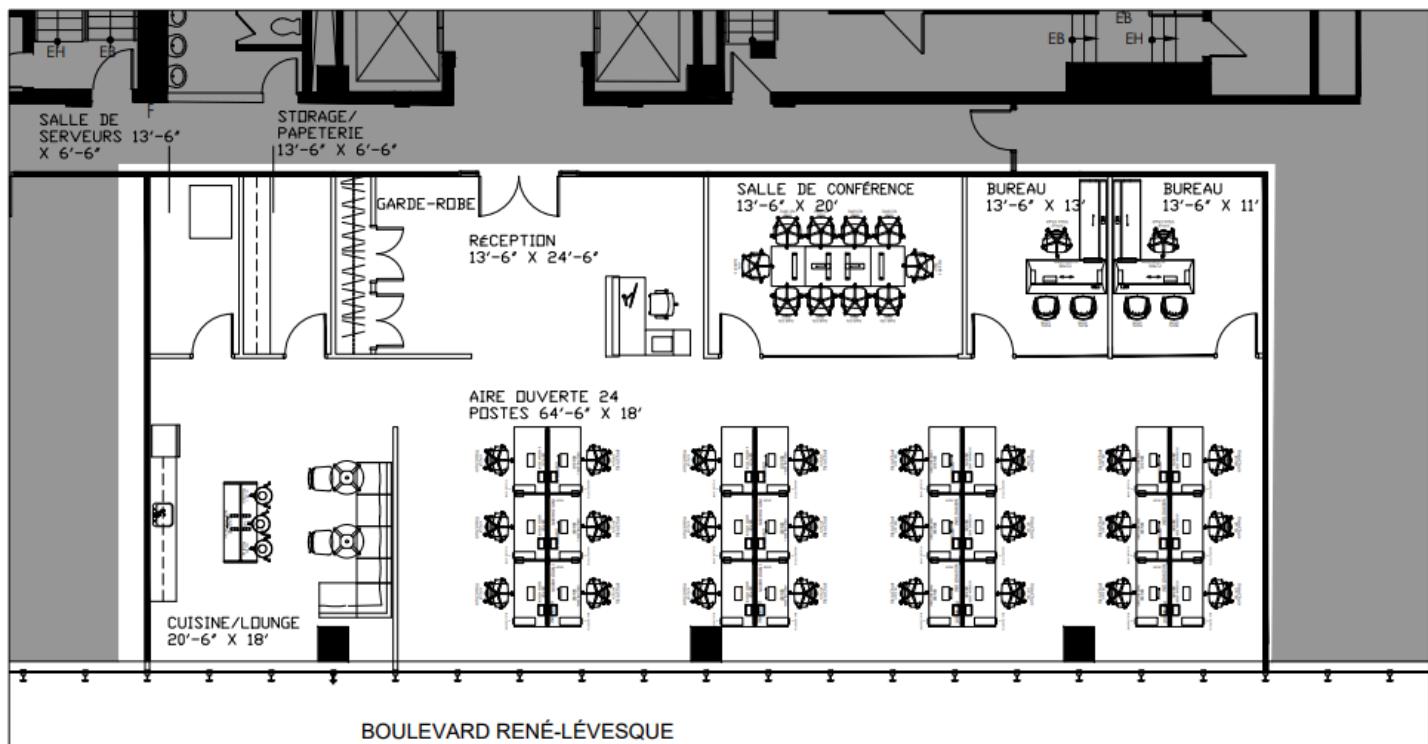

630, boul. René-Lévesque Ouest
Montréal, Québec



Étage | Floor : 19

Local | Suite : 1920

Locatif (pi2) | Rentable (s.f.) : 3768

Juin 2025