


SUITE

3 751 PI.CA

2001

3 751 SQ.FT.

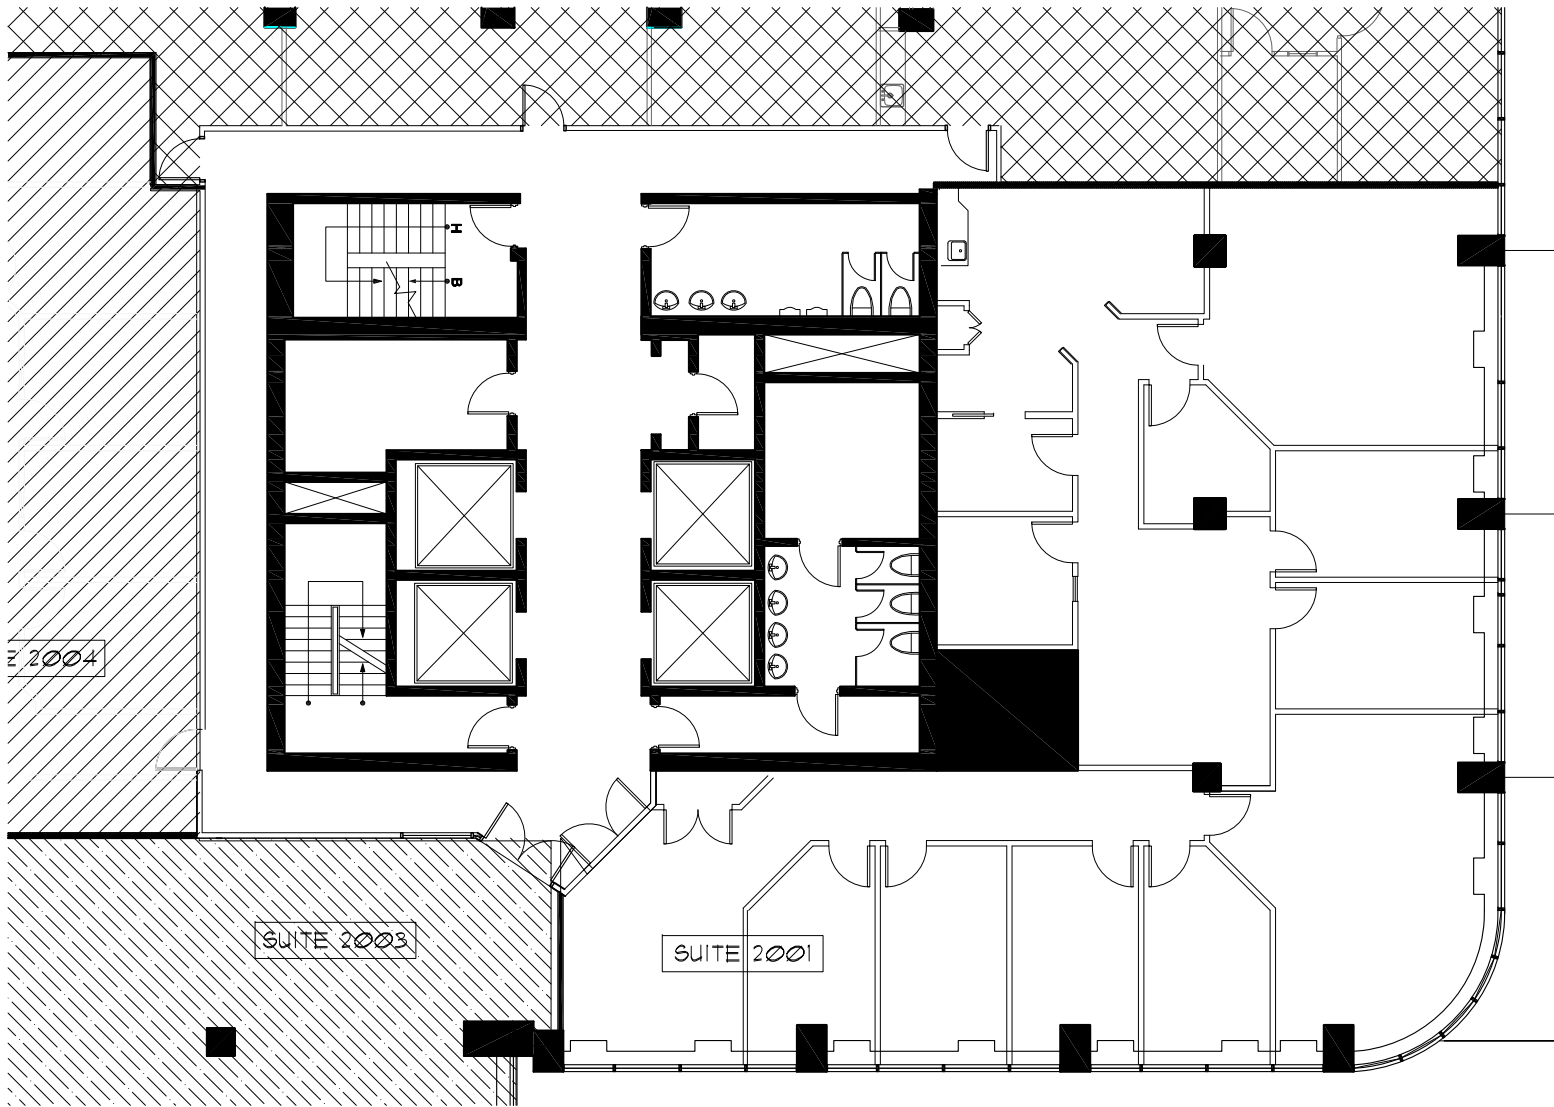

21 OCTOBRE 2014

20ÈME ÉTAGE / 20TH FLOOR
PLACE DU PARC
300, LÉO - PARISEAU

REDBOURNE